



**UDRO**  
**BAU UND PLANUNGS AG**  
 FLORASTRASSE 30  
 2500 BIEL 3  
 TEL.: 032 / 329 80 30  
 FAX: 032 / 329 80 39  
 udro@bluewin.ch

Bauherr: Hasil AG, p.A. Udoro Bau und Planungs AG  
 Objekt: Umbau Industriehallen  
 Kappelstrasse 28, 2540 Grenchen  
 Plan: Grundriss Untergeschoss  
 Datum: 12.01.2007  
 Massstab: 1/400  
 Plangr: A3  
 Revizient: 22.01.07/sp  
 03.10.07/sp  
 31.10.08/sp  
 PINr: 1101/  
 Gez.: sp

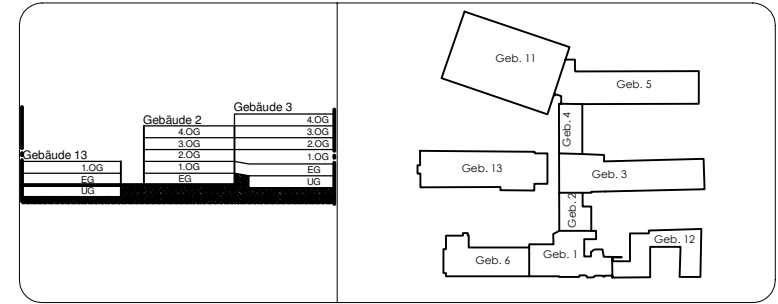

ERSCHLIESSUNG
VERMIETET
ZU VERMIETEN
TOLLETTEN
TECHNIK

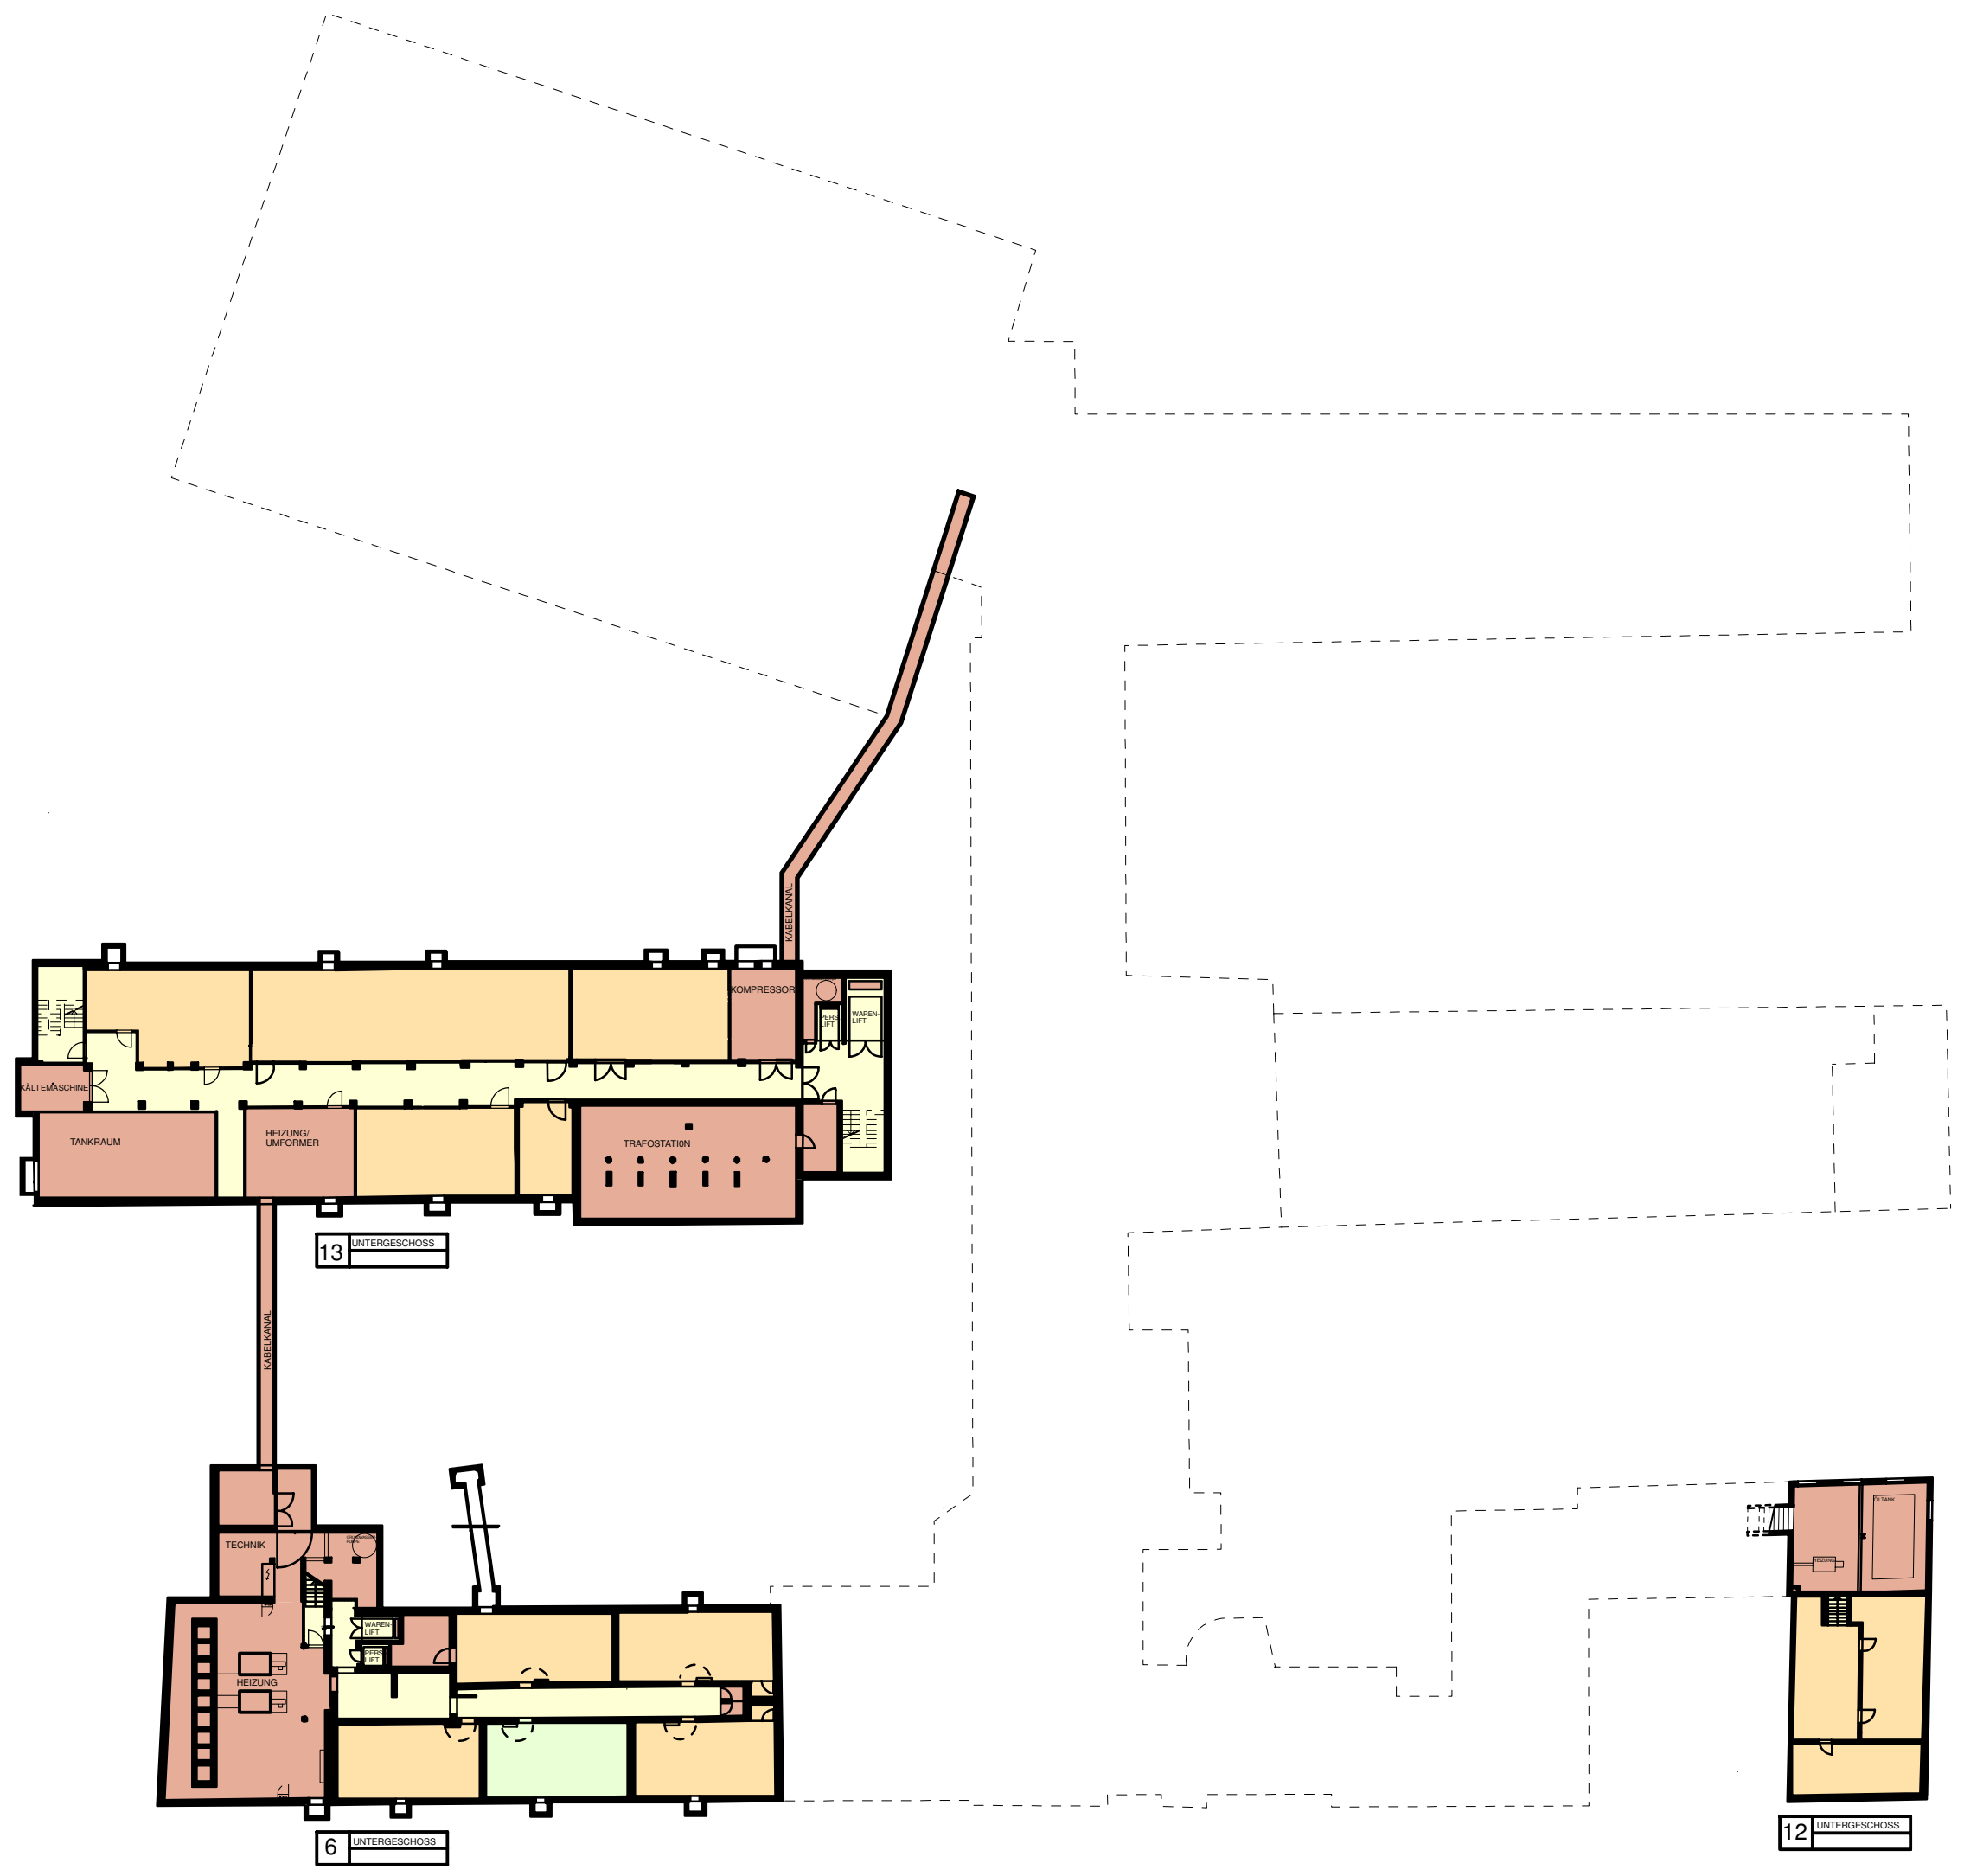

13 UNTERGESCHOSS

6 UNTERGESCHOSS

12 UNTERGESCHOSS